



ΕΦΗΜΕΡΙΣ ΤΗΣ ΚΥΒΕΡΝΗΣΕΩΣ

ΤΗΣ ΕΛΛΗΝΙΚΗΣ ΔΗΜΟΚΡΑΤΙΑΣ

ΤΕΥΧΟΣ ΤΕΤΑΡΤΟ Αρ. Φύλλου 144

27 Φεβρουαρίου 1997

ΠΕΡΙΕΧΟΜΕΝΑ

ΑΝΑΔΑΣΩΣΕΙΣ

ΑΠΟΦΑΣΕΙΣ

Αριθ. 14718 (1)

Κήρυξη αναδασωτέας έκτασης 22,230 στρεμμάτων στη θέση «Ελάφι» Κοινότητας Καρπερού Ν. Γρεβενών.

Ο ΑΝΑΠΛ. ΠΕΡΙΦ. ΔΙΕΥΘΥΝΤΗ Ν. ΓΡΕΒΕΝΩΝ

Έχοντας υπόψη:

1. Τις διατάξεις του Ν. 3200/55 «περί διοικητικής αποκέντρωσης», όπως τροποποιήθηκε και συμπληρώθηκε μεταγενέστερα με το Ν.Δ. 532/70.

2. Τις διατάξεις του άρθρου 117 παρ. 3 του Συντάγματος.

3. Τις διατάξεις του Ν. 998/79 «Περί προστασίας των Δασών κ.λπ.» και ειδικότερα:

α. Του άρθρου 41 παρ. 1,

β. Του άρθρου 38 παρ. 1.

4. Τις διαταγές του Υπουργείου Εργασίας:

α) 160417/1180/8.7.80, β) 182447/3047/24.9.80.

5. Την 14718/31.12.1996 πρόταση της Διευθύνσεως Δασών Γρεβενών με την οποία προτείνεται η κήρυξη της αναφερομένης στο θέμα εκτάσεως, η οποία εκχερσώθηκε και καταλήφθηκε παράνομα από τον Απόστολο Κέφο του Σωτηρίου κάτοικο Αγιοφύλλου Καλαμπάκας για γεωργική χρήση, ως αναδασωτέας, αποφασίζουμε:

Κηρύσσουμε αναδασωτέα, με σκοπό την διατήρηση του δασικού χαρακτήρα της έκτασης, ώστε να αποκλεισθεί η διάθεση αυτής για άλλο προορισμό και την επανεγκατάσταση της δασικής βλαστήσεως με φυσική αναγέννηση ή τεχνητή φύτευση την Κοινοτική δασική έκταση εμβαδού είκοσι δύο στρεμμάτων και διακοσίων τριάντα τ.μ. (22,230 στρ.) που βρίσκεται στη θέση «Ελάφι» της Κοινότητας Καρπερού και προσδιορίζεται από τα στοιχεία Α, Β, Γ, Δ, ... Λ, Α και έχει όρια:

Ανατολικά: Κοινοτικό δάσος Καρπερού,

Δυτικά: Κοινοτικό δάσος Καρπερού,

Βόρεια: Κοινοτικό δάσος Καρπερού και καλ/νους αγρούς,

Νότια: Κοινοτικό δάσος Καρπερού,

όπως φαίνεται στο συνημμένο διάγραμμα και αποτελεί αναπόσπαστο μέρος της απόφασης αυτής.

Η απόφαση αυτή να δημοσιευθεί στην Εφημερίδα της Κυβερνήσεως.

Γρεβενά, 31 Δεκεμβρίου 1996

Με εντολή Γεν. Γραμ. Περιφ. Δυτ. Μακεδονίας
Ο Αναπλ. Περιφ/κού Δ/ντή
ΧΑΡΑΛΑΜΠΟΣ ΧΑΤΖΗΣΑΒΒΑΣ

Π. ΠΕΡΙΦΕΡΕΙΑΚΗ ΔΙΟΙΚΗΣΗ Ν. ΓΡΕΒΕΝΩΝ
Δ/ΝΣΗ ΔΑΣΩΝ

Ανήκει στην απόφαση
Αναδασωτέα περιοχή Διεύθυνση Ν. Γρεβενών

Τοπογραφικό διάγραμμα αναδασωθείσης δασικής εκτάσεως
Θέση: Ελάφι
Κοινότητα: Καρπερού
Εμβαδό: Α.Β.Γ.....Λ.Α = 22.230 στρεμ.
Κλίμακα: 1:2000

Αγρός
170 μ.
Β
64 μ.
Γ
63 μ.
Δ
38 μ.
Ε
Κοινοτικό δάσος Καρπερού
Α
96 μ.
Λ
88 μ.
92 μ.
Κοινοτικό δάσος Καρπερού
Κ
60 μ.
Ζ
48 μ.
Η
Ι
96 μ.
22 μ.
Θ

Απόσπασμα χάρτη ευρύτερης περιοχής
Κλίμακα: 1:50.000
ΘΕΣΗ ΑΝΑΔΑΣΩΤΕΑΣ ΕΚΤΑΣΗΣ

9 | 10 000 | 11 | 12 | 1
Κουρού ράχη
Ταμπάρα
Αεροδρόμιο
Βοϊδομάτης

ΘΕΩΡΗΘΗΚΕ
ΓΡΕΒΕΝΑ 30-12-96
Ο Δ/ΝΤΗΣ ΔΑΣΩΝ

ΕΥΘ. ΤΣΙΑΝΤΑΣ
ΔΑΣΟΛΟΓΟΣ

ΓΡΕΒΕΝΑ 30-12-96
Ο ΣΥΝΤΑΞΑΣ

ΚΩΝ. ΖΑΦΕΙΡΗΣ
ΔΑΣΟΠΟΝΟΣ

Με εντολή Γεν. Γραμ. Περιφέρειας
Ο Αναπλ. Περιφερειακός Δ/ντής

ΧΑΡΑΛΑΜΠΟΣ ΚΑΤΣΗΣΑΒΒΑΣ

Αριθ. 14717 (2)

Κήρυξη αναδασωτέας έκτασης 5,200 στρεμμάτων στη θέση «Ελάφι» Κοινότητας Καρπερού Ν. Γρεβενών.

Ο ΑΝΑΠΛ. ΠΕΡΙΦ. ΔΙΕΥΘΥΝΤΗ Ν. ΓΡΕΒΕΝΩΝ

Έχοντας υπόψη:

1. Τις διατάξεις του Ν. 3200/55 «περί διοικητικής αποκέντρωσης», όπως τροποποιήθηκε και συμπληρώθηκε μεταγενέστερα με το Ν.Δ. 532/70.

2. Τις διατάξεις του άρθρου 117 παρ. 3 του Συντάγματος.

3. Τις διατάξεις του Ν. 998/79 «Περί προστασίας των Δασών κ.λπ.» και ειδικότερα:

α. Του άρθρου 41 παρ. 1,

β. Του άρθρου 38 παρ. 1.

4. Τις διαταγές του Υπουργείου Εργασίας:

α) 160417/1180/8.7.80, β) 182447/3047/24.9.80.

5. Την 14717/31.12.1996 πρόταση της Διευθύνσεως Δασών Γρεβενών με την οποία προτείνεται η κήρυξη της αναφερομένης στο θέμα εκτάσεως, η οποία εκχερσώθηκε και καταλήφθηκε παράνομα από τον Θεοχάρη Χαΐτα του Ιωάννη κάτοικο Καρπερού για γεωργική χρήση, ως αναδασωτέας, αποφασίζουμε:

Κηρύσσουμε αναδασωτέα, με σκοπό την διατήρηση του δασικού χαρακτήρα της έκτασης, ώστε να αποκλεισθεί η διάθεση αυτής για άλλο προορισμό και την επανεγκατάσταση της δασικής βλαστήσεως με φυσική αναγέννηση ή τεχνητή φύτευση την Κοινοτική δασική έκαταση εμβαδού πέντε στρεμμάτων και διακοσίων τ.μ. (5,200 στρ.) που βρίσκεται στη θέση «Ελάφι» της Κοινότητας Καρπερού και προσδιορίζεται από τα στοιχεία Α, Β, Γ, Δ, Α και έχει όρια:

Ανατολικά: Κοινοτικό δάσος Καρπερού,

Δυτικά: Αγροτικό δρόμο και Κοινοτικό δάσος Καρπερού,

Βόρεια: Κοινοτικό δάσος Καρπερού,

Νότια: Αγρό Θεοχάρη Χαΐτα,

όπως φαίνεται στο συνημμένο διάγραμμα και αποτελεί αναπόσπαστο μέρος της απόφασης αυτής.

Η απόφαση αυτή να δημοσιευθεί στην Εφημερίδα της Κυβερνήσεως.

Γρεβενά, 31 Δεκεμβρίου 1996

Με εντολή Γεν. Γραμ. Περιφ. Δυτ. Μακεδονίας

Ο Αναπλ. Περιφ/κού Δ/ντή

ΧΑΡΑΛΑΜΠΟΣ ΧΑΤΖΗΣΑΒΒΑΣ

ΑΠΑΛΛΟΤΡΙΩΣΕΙΣ

ΑΠΟΦΑΣΕΙΣ

Αριθ. 1017090/1057/0010 (3)

Αναγκαστική απαλλοτρίωση ακινήτων για τη διαπλάτυνση του οδικού άξονα Θεσσαλονίκη - Ν. Μουδανιών, τμήμα Καρδιά - Καλλικράτεια.

ΟΙ ΥΠΟΥΡΓΟΙ ΟΙΚΟΝΟΜΙΚΩΝ, ΠΕΡΙΒΑΛΛΟΝΤΟΣ, ΧΩΡΟΤΑΞΙΑΣ ΚΑΙ ΔΗΜ. ΕΡΓΩΝ ΚΑΙ ΓΕΩΡΓΙΑΣ

Έχοντας υπόψη:

1. Τις διατάξεις του Ν.Δ/τος 797/1971 «περί αναγκαστικών απαλλοτριώσεων» σε συνδυασμό με τις διατάξεις του Β.Δ/τος 139/1971 «περί της αρμοδιότητος των Νομαρχών προς κήρυξιν αναγκαστικών τινων απαλλοτριώσεων».

2. Τις διατάξεις του άρθρου 23 του από 25 Νοεμβρίου 1929 Διατάγματος «περί κωδικοποιήσεως των περί κατασκευής και συντηρήσεως οδών κειμένων διατάξεων».

3. Τις διατάξεις του άρθρου 1 του Ν. 653/1977 «περί υποχρεώσεως των παροδίων ιδιοκτητών δια τη διάνοιξη Εθνικών οδών κ.λπ.», όπως συμπληρώθηκαν με τις παρ. 9 και 10 του άρθρου 62 του Ν. 947/1979 και την παρ. 4 του άρθρου 9 του Ν. 960/1979, για την εκτέλεση των οποίων εκδόθηκε το Π.Δ. 929/1979.

4. Τη Δ12/δ/0/30204 απόφαση του Υπουργού Περιβάλλοντος, Χωροταξίας και Δημοσίων Έργων «περί εφαρμογής άρθρου 1 του Ν. 653/1977 «περί υποχρεώσεως των παροδίων ιδιοκτητών για τη διάνοιξη εθνικών οδών».

5. Την Α.Π. 84290/95/31.7.1996 κοινή απόφαση των Υπουργών ΠΕ.ΧΩ.Δ.Ε., Πολιτισμού και Γεωργίας, αναφορικά με την έγκριση περιβαλλοντικών όρων για την κατασκευή και λειτουργία του οδικού έργου διαπλάτυνση Ε.Ο. Θεσσαλονίκης - Ν. Μουδανιών, τμήμα Καρδιά - Καλλικράτεια.

6. Το Ν. 1558/85 «Κυβέρνηση και Κυβερνητικά όργανα».

7. Την 1107147/1239/0006Α/4.10.1996 (ΦΕΚ 922/7.10.1996 τ.Β') κοινή απόφαση του Πρωθυπουργού και του Υπουργού Οικονομικών, σχετικά με ανάθεση αρμοδιοτήτων στους Υφυπουργούς Οικονομικών.

8. Το αριθμ. 4/3884/17.12.96 έγγραφο της Δ/νσης Δασών Χαλκιδικής.

9. Την αριθμ. ΔΔ.3442/24.12.96 απόφαση της Δ/νσης Δασών Θεσ/νίκης για άρση αναδάσωσης στο δημόσιο δάσος Κάτω Σχολαρίου Θεσ/νίκης συνολικού εμβαδού 20,475 στρεμμάτων, προκειμένου να υλοποιηθεί η διαπλάτυνση της Ε.Ο. Θεσ/νίκης - Ν. Μουδανιών (Τμήμα Καρδιά - Ν. Καλλικράτεια) (ΦΕΚ 6 Δ'/15.1.97).

10. Το άρθρο 60 του Ν.Δ. 86/69, αποφασίζουμε:

Κηρύσσουμε την αναγκαστική απαλλοτρίωση, για λόγους δημόσιας ωφέλειας και ειδικότερα για τη διαπλάτυνση του οδικού άξονα Θεσσαλονίκη - Ν. Μουδανιών, τμήμα Καρδιά - Καλλικράτεια, έκτασης συνολικού εμβαδού 886.762,98 μ² που βρίσκεται στους Ν. Θεσσαλονίκης και Χαλκιδικής και εικονίζεται με κλίμακα 1:500 στα με αριθμούς σχεδίων Κ.Δ. 1, Κ.Δ. 2 έως Κ.Δ. 10 κτηματολογικά διαγράμματα και στο αντίστοιχο με αριθμό Κ.Π. 1 κτηματολογικό πίνακα της Δ.Σ.Ε. 3ης Π.Υ.Δ.Ε./Τμήμα Τοπογραφήσεων του Υπουργείου Περιβάλλοντος, Χωροταξίας και Δημοσίων Έργων, τα οποία έχουν συντάξει οι ανάδοχοι ΤΕΤΡΑΚΤΙΣ Ε.Τ.Ε., ΤΡΟΠΑΛΙΣ Ε.Τ.Ε., Γ. ΑΚΡΙΤΑΣ και Α. ΤΣΙΤΣΙΠΛΑΜΗΣ και έχει θεωρήσει ο Διευθυντής της εν λόγω Διεύθυνσης του ΥΠ.ΠΕ.ΧΩ.Δ.Ε. Πολ. μηχανικός Γεωργιάδης Δημήτριος, στις 21.12.95.

Στην έκταση που απαλλοτριώνεται δεν περιλαμβάνονται οι εκτάσεις εκείνες οι οποίες στα κτηματολογικά στοιχεία φέρονται ότι ανήκουν στο Δημόσιο.

Στην έκταση που απαλλοτριώνεται προβάλλουν δικαιώματα κυριότητας οι: 1) Μπιζιργένης Γεώργιος του Νικολάου, 2) Γαρίτσης Δημήτριος του Ευαγγέλου, 3) Κίτσινα Αικατερίνη του Δημητρίου κ.λπ.

Η απαλλοτρίωση κηρύσσεται υπέρ του Δημοσίου και με δαπάνη: α) του Δημοσίου που θα αντιμετωπισθεί με δαπάνες του προγράμματος Δημοσίων Επενδύσεων για έργα οδοποιίας αρμοδιότητας Γενικής Γραμματείας Δημοσίων Έργων (αριθμός έργου 9371515, ΣΑΕ 071/2) και β) των παρόδιων ιδιοκτητών που ωφελούνται με τις προϋποθέσεις του νόμου.

Η απόφαση αυτή να δημοσιευθεί στην Εφημερίδα της Κυβερνήσεως.

Αθήνα, 11 Φεβρουαρίου 1997

ΟΙ ΥΠΟΥΡΓΟΙ

ΥΦΥΠ. ΟΙΚΟΝΟΜΙΚΩΝ
ΓΕΩΡΓΙΟΣ ΔΡΥΣ

ΠΕΡ/ΝΤΟΣ, ΧΩΡ/ΞΙΑΣ & ΔΗΜ. ΕΡΓΩΝ
ΚΩΝΣΤ. ΛΑΛΙΩΤΗΣ

ΓΕΩΡΓΙΑΣ
ΣΤΕΦ. ΤΖΟΥΜΑΚΑΣ

Αριθ. 383 (4)

Αναγκαστική απαλλοτρίωση έκτασης στην περιοχή του Δήμου Μεταμόρφωσης Αττικής για την ανέγερση κτιρίου Κρατικού Παιδικού Σταθμού.

Ο ΠΡΟΕΔΡΟΣ Δ.Σ. ΤΟΥ Α' Κ.Π.Σ. ΜΕΤΑΜΟΡΦΩΣΗΣ

Έχοντας υπόψη:

1. Τις διατάξεις του Ν.Δ/τος 797/1971 «περί αναγκαστικών απαλλοτριώσεων» σε συνδυασμό με τις διατάξεις του Β.Δ/τος 139/1971 «περί της αρμοδιότητος των Νομαρχών προς κήρυξη αναγκαστικών τινών απαλλοτριώσεων».

2. Τις διατάξεις του άρθρου 13 του Β.Δ/τος 775/1964 «περί κωδικοποιήσεως διατάξεων περί Λαϊκής Κατοικίας».

3. Το με αριθμό 6737/2/30.6.78 Προεδρικό Διάταγμα «περί τροποποιήσεως του ρυμοτομικού σχεδίου Μεταμορφώσεως (Αττικής) δια του καθορισμού χώρου δι' ανέγερσιν Παιδικού Σταθμού» (ΦΕΚ 381/29.7.78/τ.Δ').

Τμήμα ακινήτου, εκτάσεως Μ2:409,60, που βρίσκεται στη Μεταμόρφωση Αττικής, στο Ο.Τ. 122, το οποίο κηρύχθηκε αναγκαστικά απαλλοτριωτέο λόγω ρυμοτομίας για την ανέγερση κτιρίου Κρατικού Παιδικού Σταθμού, με την υπ' αρ. Υ222/841/1986 απόφαση του Υπουργείου Υγείας, Πρόνοιας και Κοιν. Ασφαλίσεων.

Για το άνω ακίνητο, εκδόθηκε η υπ' αριθ. 12/1992 πράξη προκύρωσης - αναλογισμού αποζημίωσης του Πολεοδομικού Γραφείου Αχαρνών της Νομαρχίας Ανατ. Αττικής, η οποία κυρώθηκε με την υπ' αριθ. 16973/972/1992 απόφαση της Διευθύντριας της Δ/νσης Πολεοδομίας της Νομαρχίας Ανατ. Αττικής.

Στην έκταση που απαλλοτριώνεται οι δικαιούχοι θα αναγνωρισθούν με δικαστική απόφαση.

Προβάλλουν δικαιώματα κυριότητας οι: 1) Κληρονόμοι Δημ. Μεσογείτου, 2) Αικατ. Κόντου κ.λπ.

Για την αποζημίωση του άνω ακινήτου εξεδόθη η υπ' αρ. 522/1994 απόφαση του Μον. Πρωτοδικείου Αθήνας με την οποία καθορίστηκε προσωρινή τιμή μονάδας ανά τ.μ./δρχ. 58.000 δρχ., ήτοι: 409,60 x 58.000 = 23.756.800.

Η απόφαση αυτή να δημοσιευθεί στην Εφημερίδα της Κυβερνήσεως.

Μεταμόρφωση, 23 Δεκεμβρίου 1996

Ο Πρόεδρος Δ.Σ.
ΓΙΑΝΝΗΣ ΧΡΙΣΤΟΝΑΚΗΣ

ΑΝΑΚΟΙΝΩΣΕΙΣ

(5)

Ανακοίνωση παρακατάθεσης αποζημίωσης λόγω απαλλοτρίωσης στη Χίο.

Με το αριθ. 20014/29.1.97 γραμμάτιο σύστασης Παρακαταθήκης ποσού δρχ. 2.290.000 κατατέθηκε υπέρ του εικαζομένου δικαιούχου (Ευσταθίου Κάστανου του Ευστρατίου) η καθορισθείσα με την 27/604/37/1996 απόφαση Μονομελούς Πρωτοδικείου Χίου (διαδικασία προσδιορισμού αποζημίωσης από αναγκαστική απαλλοτρίωση), που αφορά απαλλοτρίωση κηρυχθείσα με την 41/1996 απόφαση του Δημοτικού Συμβουλίου Δήμου Χίου, εγκριθείσα με την 2268/1996 απόφαση Περιφερειακού Δ/ντή Ν. Χίου και δημοσιευθείσα στο φύλλο της 21.5.1996, αναγκαστική απαλλοτρίωση υπέρ Δήμου Χίου, εδαφικής λωρίδας, εκτάσεως 114,50 τ.μ. που κείται στη συμβολή των οδών Αρχιεπισκόπου Μακαρίου και Ράμνης της πόλης και Δήμου Χίου.

Χίος, 12 Φεβρουαρίου 1997

Ο Δήμαρχος
ΓΕΩΡΓΙΟΣ ΒΑΡΚΑΡΗΣ

(6)

Ανακοίνωση παρακατάθεσης αποζημίωσης λόγω απαλλοτρίωσης στη Χίο.

Με το αριθ. 20013/29.1.97 γραμμάτιο σύστασης Παρακαταθήκης ποσού δρχ. 27.800 κατατέθηκε υπέρ του εικαζομένου δικαιούχου (Νικολάου Μονιούδη του Αδαμαντίου) η καθορισθείσα με την 39/479/28/1996 απόφαση Μονομελούς Πρωτοδικείου Χίου (διαδικασία προσδιορισμού αποζημίωσης από αναγκαστική απαλλοτρίωση), που αφορά απαλλοτρίωση κηρυχθείσα με την 417/1993 απόφαση του Δημοτικού Συμβουλίου Δήμου Χίου, εγκριθείσα με την ΕΣ 348/7.2.1994 απόφαση Νομάρχη Χίου και δημοσιευθείσα στο φύλλο της 15.2.1994, αναγκαστική απαλλοτρίωση υπέρ Δήμου Χίου, εδαφικής λωρίδας, με τσιμεντολιθοδομή και σκυρόδεμα στη θέση «Λολόδεντρα» της πόλης και Δήμου Χίου.

Χίος, 12 Φεβρουαρίου 1997

Ο Δήμαρχος
ΓΕΩΡΓΙΟΣ ΒΑΡΚΑΡΗΣ

Αριθ. 198892/Φ.511-9-10 (7)

Ειδοποίηση για παρακατάθεση αποζημίωσης απαλλοτρίωσης για την κατασκευή 4 Ανισόπεδων Διαβάσεων μεταξύ χ.θ. 473 + 000 έως τον Σ.Σ. Πλατέος.

Ο ΓΕΝΙΚΟΣ ΔΙΕΥΘΥΝΤΗΣ ΤΟΥ
ΟΡΓΑΝΙΣΜΟΥ ΣΙΔΗΡΟΔΡΟΜΩΝ ΕΛΛΑΔΟΣ Α.Ε.

Έχοντας υπόψη τις διατάξεις των άρθρων 7 και 11 του Ν.Δ. 797/71 «Περί αναγκαστικών απαλλοτριώσεων», πληροφορούμε όσους:

α) Έχουν δικαιώματα κυριότητας και άλλα εμπράγματα δικαιώματα στα ακίνητα που απαλλοτριώθηκαν με την 1127001/8166/0010/27.11.95 Κ.Υ.Α (ΦΕΚ 1093/Δ/14.12.95) για την κατασκευή τεσσάρων (4) ανισόπεδων διαβάσεων από χ.θ. 473 + 000 έως τον Σιδηρ. Σταθμό Πλατέος και συγκεκριμένα στις 1) χ.θ. 473 + 997 (Πρασινάδα), 2) 475 + 924 (Κυδωνέα), 3) 478 + 891 (Κορυφή), 4) 475 + 924 (Τρίγωνο).

β) Έχουν εγγράψει υποθήκη ή έχουν επιβάλει κατάσχεση ότι η αποζημίωση που καθόρισε με την 45/96 απόφασή του (Μονομελές Πρωτοδικείο Βέροιας) για τα ακίνητα και επικείμενα που εικονίζονται στα 1925-Ω2-Ω3-Ω4-Ω5 κτηματολογικά διαγράμματα και πίνακες έχει κατατεθεί στο Ταμείο Παρακαταθηκών και Δανείων (Γραφείο Αλεξάνδρειας) και έχει εκδοθεί γραμμάτιο σύστασης παρακαταθήκης με αριθμό 11994/22.1.97 για συνολικό ποσό 89.313.300 δρχ.

Η παραπάνω αποζημίωση θα αποδοθεί στους δικαιούχους που θα αναγνωρισθούν σύμφωνα με το Νόμο.

(Αριθ. διπλ. είσπρ. ΔΟΥ ΚΒ' Αθηνών 8011953/17.2.1997)

Αθήνα, 17 Φεβρουαρίου 1997

Ο Γενικός Διευθυντής
ΑΡΙΣΤΟΣ ΣΠ. ΛΑΖΑΡΗΣ

ΠΟΛΕΟΔΟΜΙΑ

ΑΠΟΦΑΣΕΙΣ

Αριθ. Οικ.354 (8)

Τροποποίηση του εγκεκριμμένου ρυμοτομικού σχεδίου πόλεως Σπάρτης Ν. Λακωνίας στα Ο.Τ. 108 και 108Α'.

Ο ΝΟΜΑΡΧΗΣ ΛΑΚΩΝΙΑΣ

Έχοντας υπόψη:

1. Τις διατάξεις του Ν. 1032/80 «περί συστάσεως του Υπ.ΠΕ.ΧΩ.Δ.Ε.».

2. Τις διατάξεις του από 17.7.1923 Ν.Δ/τος «περί σχεδίων πόλεων κ.λπ.» και ειδικότερα τα άρθρα 3 και 70.

3. Τις διατάξεις του Ν. 2218/94 - άρθρο 3 παραγ. 1 και άρθρα 30, 39.

4. Τις διατάξεις του Ν. 2240/94 - άρθρα 5 και 6.

5. Την υπ' αριθμόν 15/2.4.95 απόφαση του Ν.Σ. του Ν. Λακωνίας (ΦΕΚ 363Δ'/95) «Ψήφιση Οργανισμού Οργάνωσης και λειτουργίας της Νομαρχιακής Αυτοδιοίκησης Λακωνίας».

6. Τις διατάξεις του Ν. 1577/85 (ΦΕΚ 210Α'), όπως τροποποιήθηκε με το Ν. 1772/88 (ΦΕΚ 91Α').

7. Τις διατάξεις του Α.Ν. 314/1968 (ΦΕΚ 47Α') όπως τροποποιήθηκαν και συμπληρώθηκαν με το υπ' αριθμόν 1018/71 Ν.Δ/γμα (ΦΕΚ 220Α') και την παράγραφο 3 του άρθρου 34 του Ν. 1577/85 (ΦΕΚ 210Α').

8. Τις διατάξεις του Π.Δ/τος 183/1986 (ΦΕΚ 70Α') «Έγκριση τροποποίησης σχεδίων πόλεων και καθορισμός όρων και περιορισμών δόμησης από τους Νομάρχες».

9. Την υπ' αριθμ. πρωτ. Οικ.Π-1916/11.5.89 (ΦΕΚ 351Δ'/6.6.89) απόφαση Νομάρχη Λακωνίας «Έγκριση της πολεοδομικής μελέτης αναθεώρησης σχεδίου πόλεως του Δήμου Σπάρτης Ν. Λακωνίας», όπως τροποποιήθηκε μεταγενέστερα και ισχύει.

10. Την από 28.11.91 αίτηση του Γεωργίου Πουρνατζή προς το Δήμο Σπαρτιατών η οποία μας διαβιβάστηκε.

11. Την υπ' αριθμ. 253/93 απόφαση του Δημοτικού Συμβουλίου του Δήμου Σπαρτιατών.

12. Την από 31.10.96 γνωμοδότηση του Συμβουλίου Χ.Ο.Π. Ν. Λακωνίας (Πρακτικό 7ο, θέμα 7ο), αποφασίζουμε:

Τροποποιούμε το ρυμοτομικό σχέδιο πόλεως Σπάρτης Ν. Λακωνίας στα Ο.Τ. 108 και 108Α' και ειδικότερα.

(α) Καταργούμε την οικοδομική γραμμή που διέρχεται από τα σημεία (ΑΧΨ) και (ΛΛΩΖ).

(β) Καθορίζουμε τη νέα οικοδομική γραμμή που διέρχεται από τα σημεία (ΑΒΓΨ) και (ΛΜΝΖ).

Τα πιο πάνω φαίνονται σημειωμένα με κόκκινη μελάνη στο με κλίμακα 1:200 Τοπογραφικό - Ρυμοτομικό Διάγραμμα που υπογράφεται από τον Πολ/κό Μηχ/κό Αδαμ. Κουμουνδούρο και συνοδεύει την απόφαση αυτή.


Κάλυψη δαπάνης: Από τις διατάξεις της απόφασης αυτής προκαλείται δαπάνη σε βάρος του προϋπολογισμού του Δήμου Σπαρτιατών, το ύψος της οποίας δεν μπορεί να προσδιοριστεί.

Η παρούσα απόφαση και το συνοδεύον αυτή Τοπογραφικό - Ρυμοτομικό Διάγραμμα να δημοσιευθούν στην Εφημερίδα της Κυβερνήσεως.

Σπάρτη, 22 Ιανουαρίου 1997

Ο Νομάρχης

ΓΡΗΓΟΡΙΟΣ ΑΠΟΣΤΟΛΑΚΟΣ

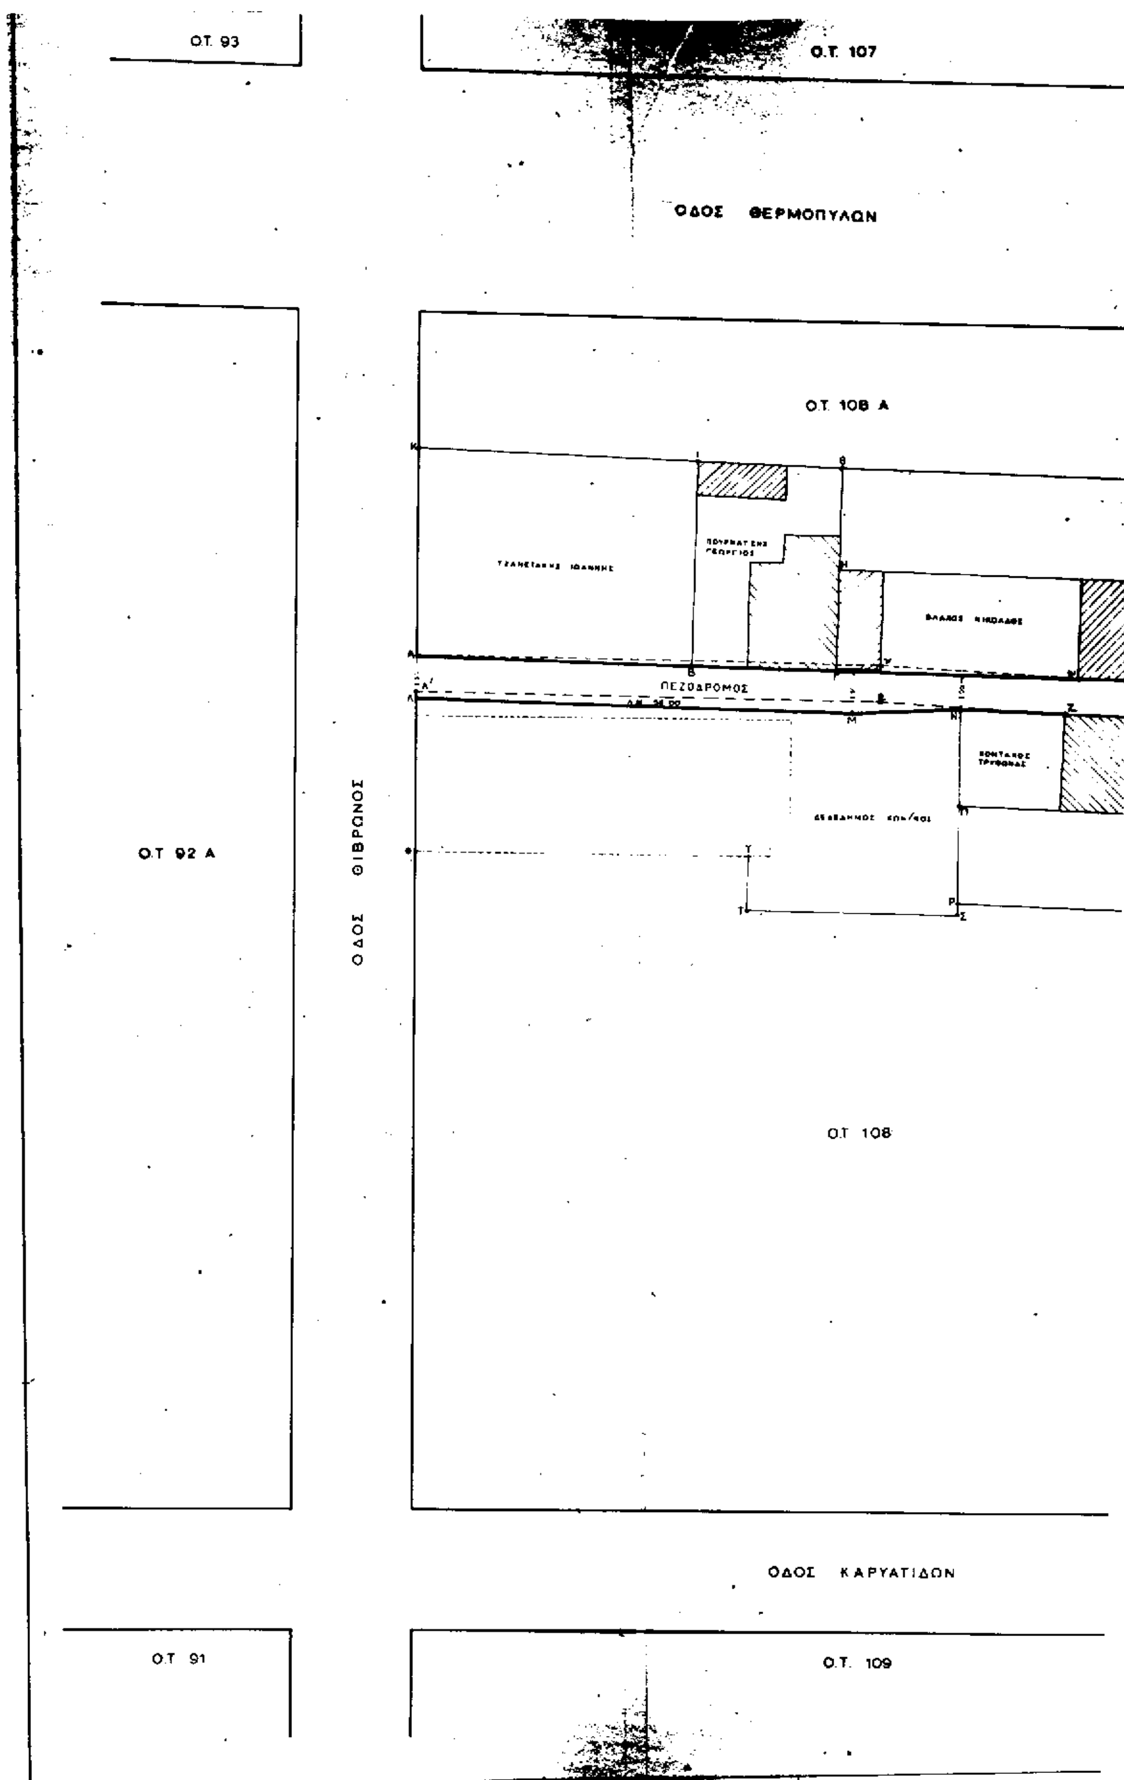

Ο.Τ. 93
Ο.Τ. 107
ΟΔΟΣ ΘΕΡΜΟΠΥΛΩΝ
Ο.Τ. 108 Α
ΠΕΖΟΔΡΟΜΟΣ
Ο.Τ. 92 Α
ΟΔΟΣ ΘΙΒΡΩΝΟΣ
Ο.Τ. 108
ΟΔΟΣ ΚΑΡΥΑΤΙΔΩΝ
Ο.Τ. 91
Ο.Τ. 109

ΟΔΟΣ ΑΘΑΝΑΣΙΟΥ ΜΑΤΑΛΑ

ΟΤ107

ΟΤ108Α

ΟΤ108

ΟΤ92Α

ΟΤ92

ΟΤ104

ΚΟΥΜΟΥΝΔΟΥΡΟΣ ΑΔΑΜ.

ΠΟΛΙΤΙΚΟΣ ΜΗΧΑΝΙΚΟΣ ΑΠΘ

ΕΡΓΟΔΟΤΗΣ ΤΟΥΡΝΑΤΖΗΣ ΓΕΩΡΓΙΟΣ

ΘΕΣΗ ΕΡΓΟΥ ΣΠΑΡΤΗ

ΥΠΟΜΝΗΜΑ